


パルナスホール舞台平面図(1/100)

(姫路市立姫路高等学校音楽ホール)

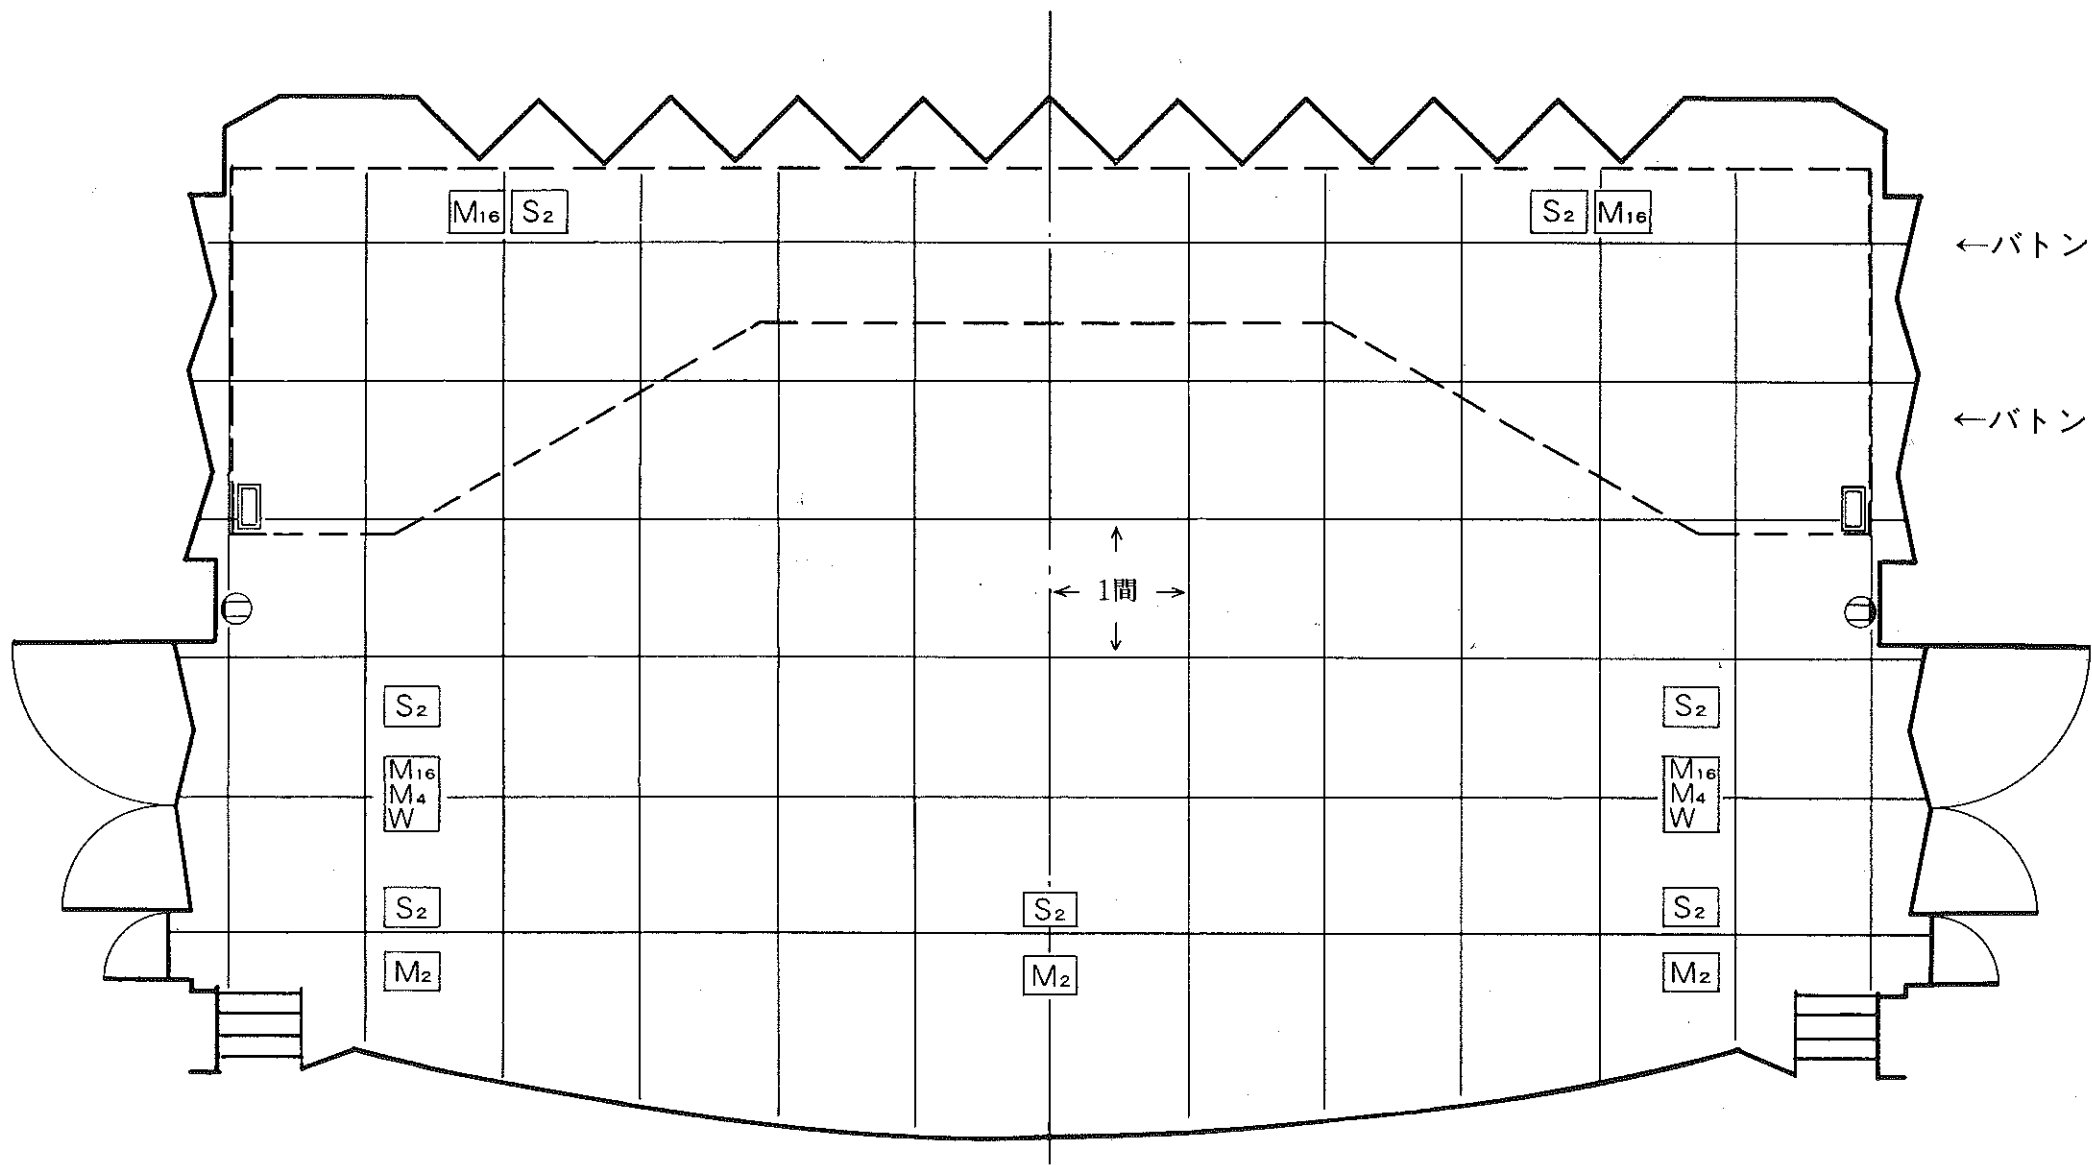

凡 例

- | | | | | |
|-----------------|-------------------|--|----------------------|----------------------|
| M ₂ | マイクコンセント (床埋込2コ用) | M ₁₆
M ₄
W | マイクコンセント (床埋込マルチBNC) | 壁付コンセント盤 (30A C型6コ口) |
| M ₁₆ | マイクコンセント (床埋込マルチ) | S ₂ | スピーカーコンセント (床埋込2コ用) | 壁付コンセント (15A 1コ口) |