


パルナスホール舞台平面図 (1/100)
 (姫路市立姫路高等学校音楽ホール)

CL

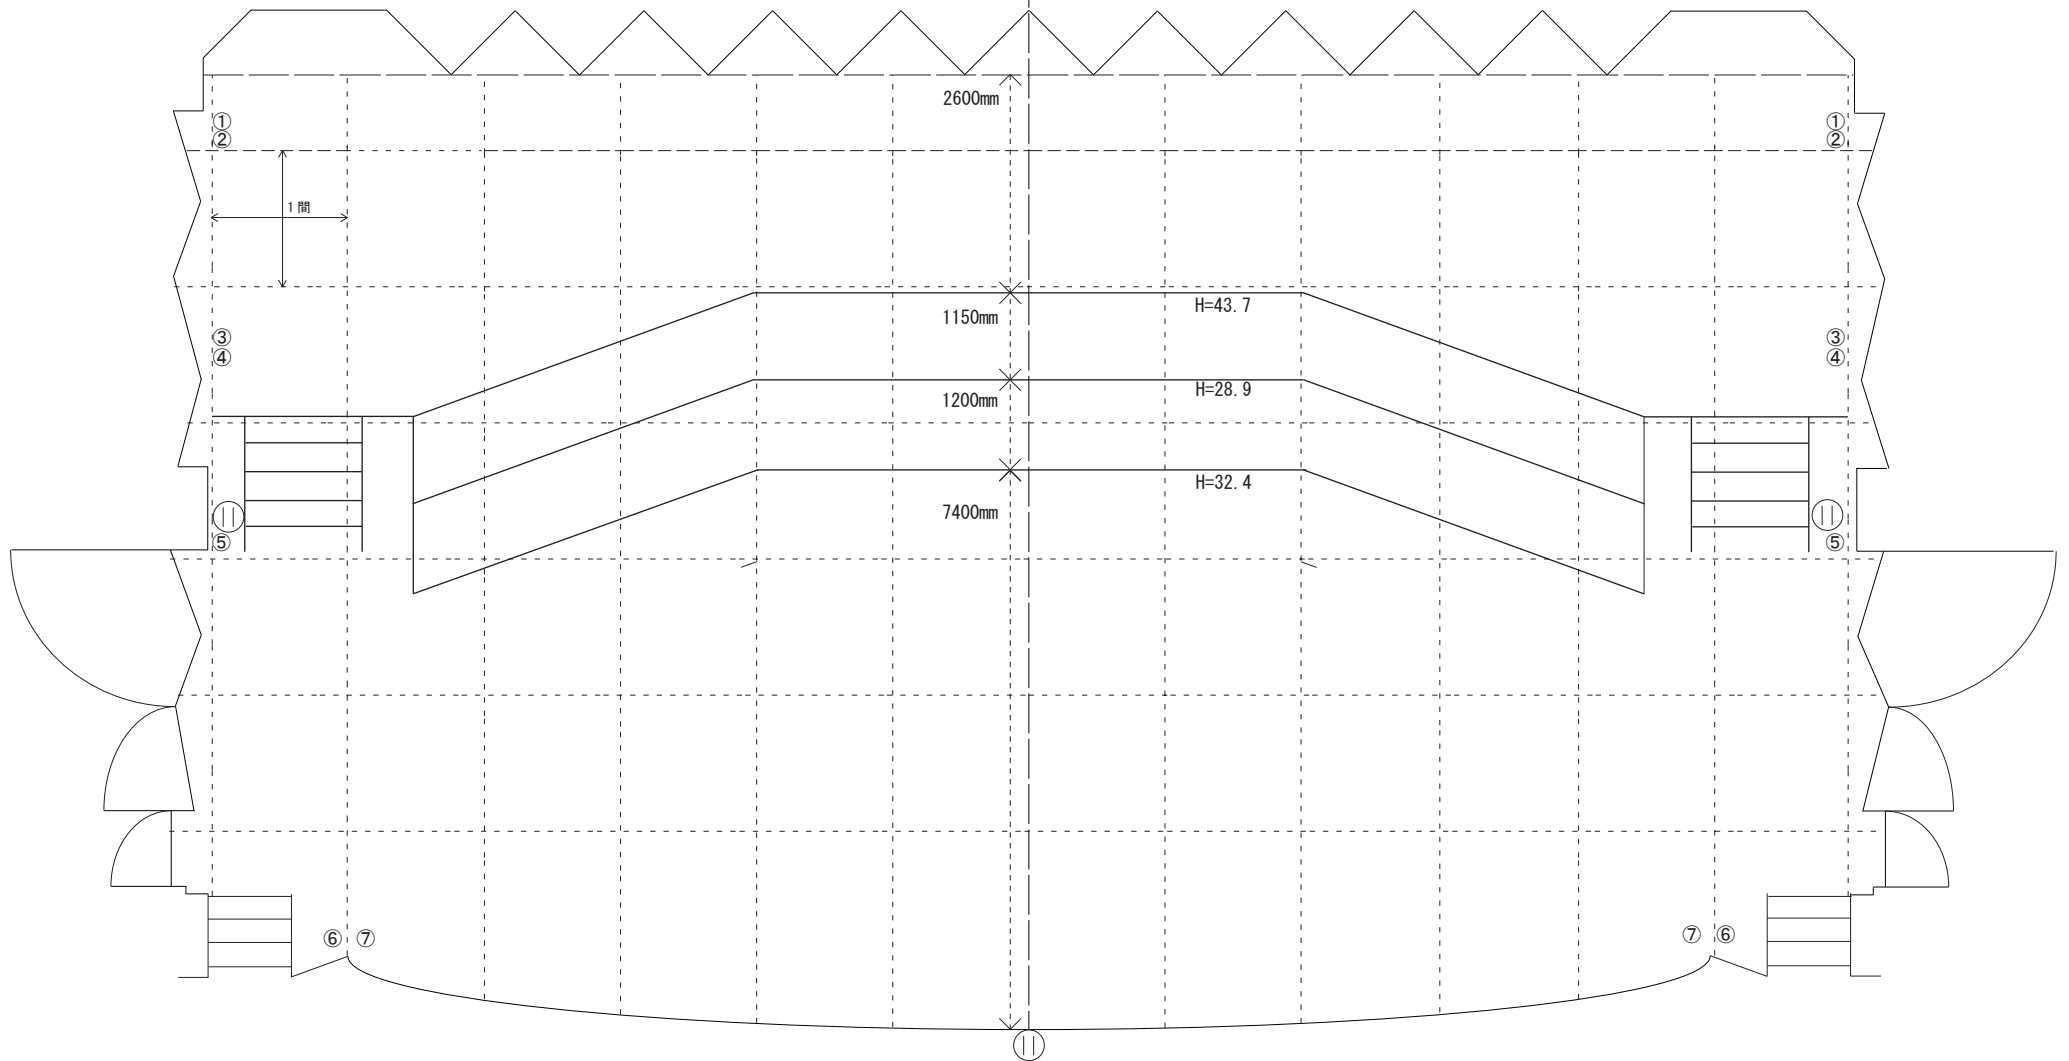

上下共通

①マイクコンセント ×1
 SP コンセント ×1

②15A 平行コンセント ×6
 C30A コンセント ×1
 DMX OUT ×1

③15A 平行コンセント ×4
 DMX OUT ×1

④SP コンセント ×2

⑤インカム ×1
 マイクコンセント ×8
 SP コンセント ×2
 ダンテ PRI SEC
 マルチ ×1

⑥床下
 マイクコンセント ×8
 SP コンセント ×2
 ダンテ PRI SEC
 マルチ ×1
 音響用 C30A コンセント ×1

⑦15A 平行コンセント ×6
 C30A コンセント ×1
 DMX OUT ×1